


21/29

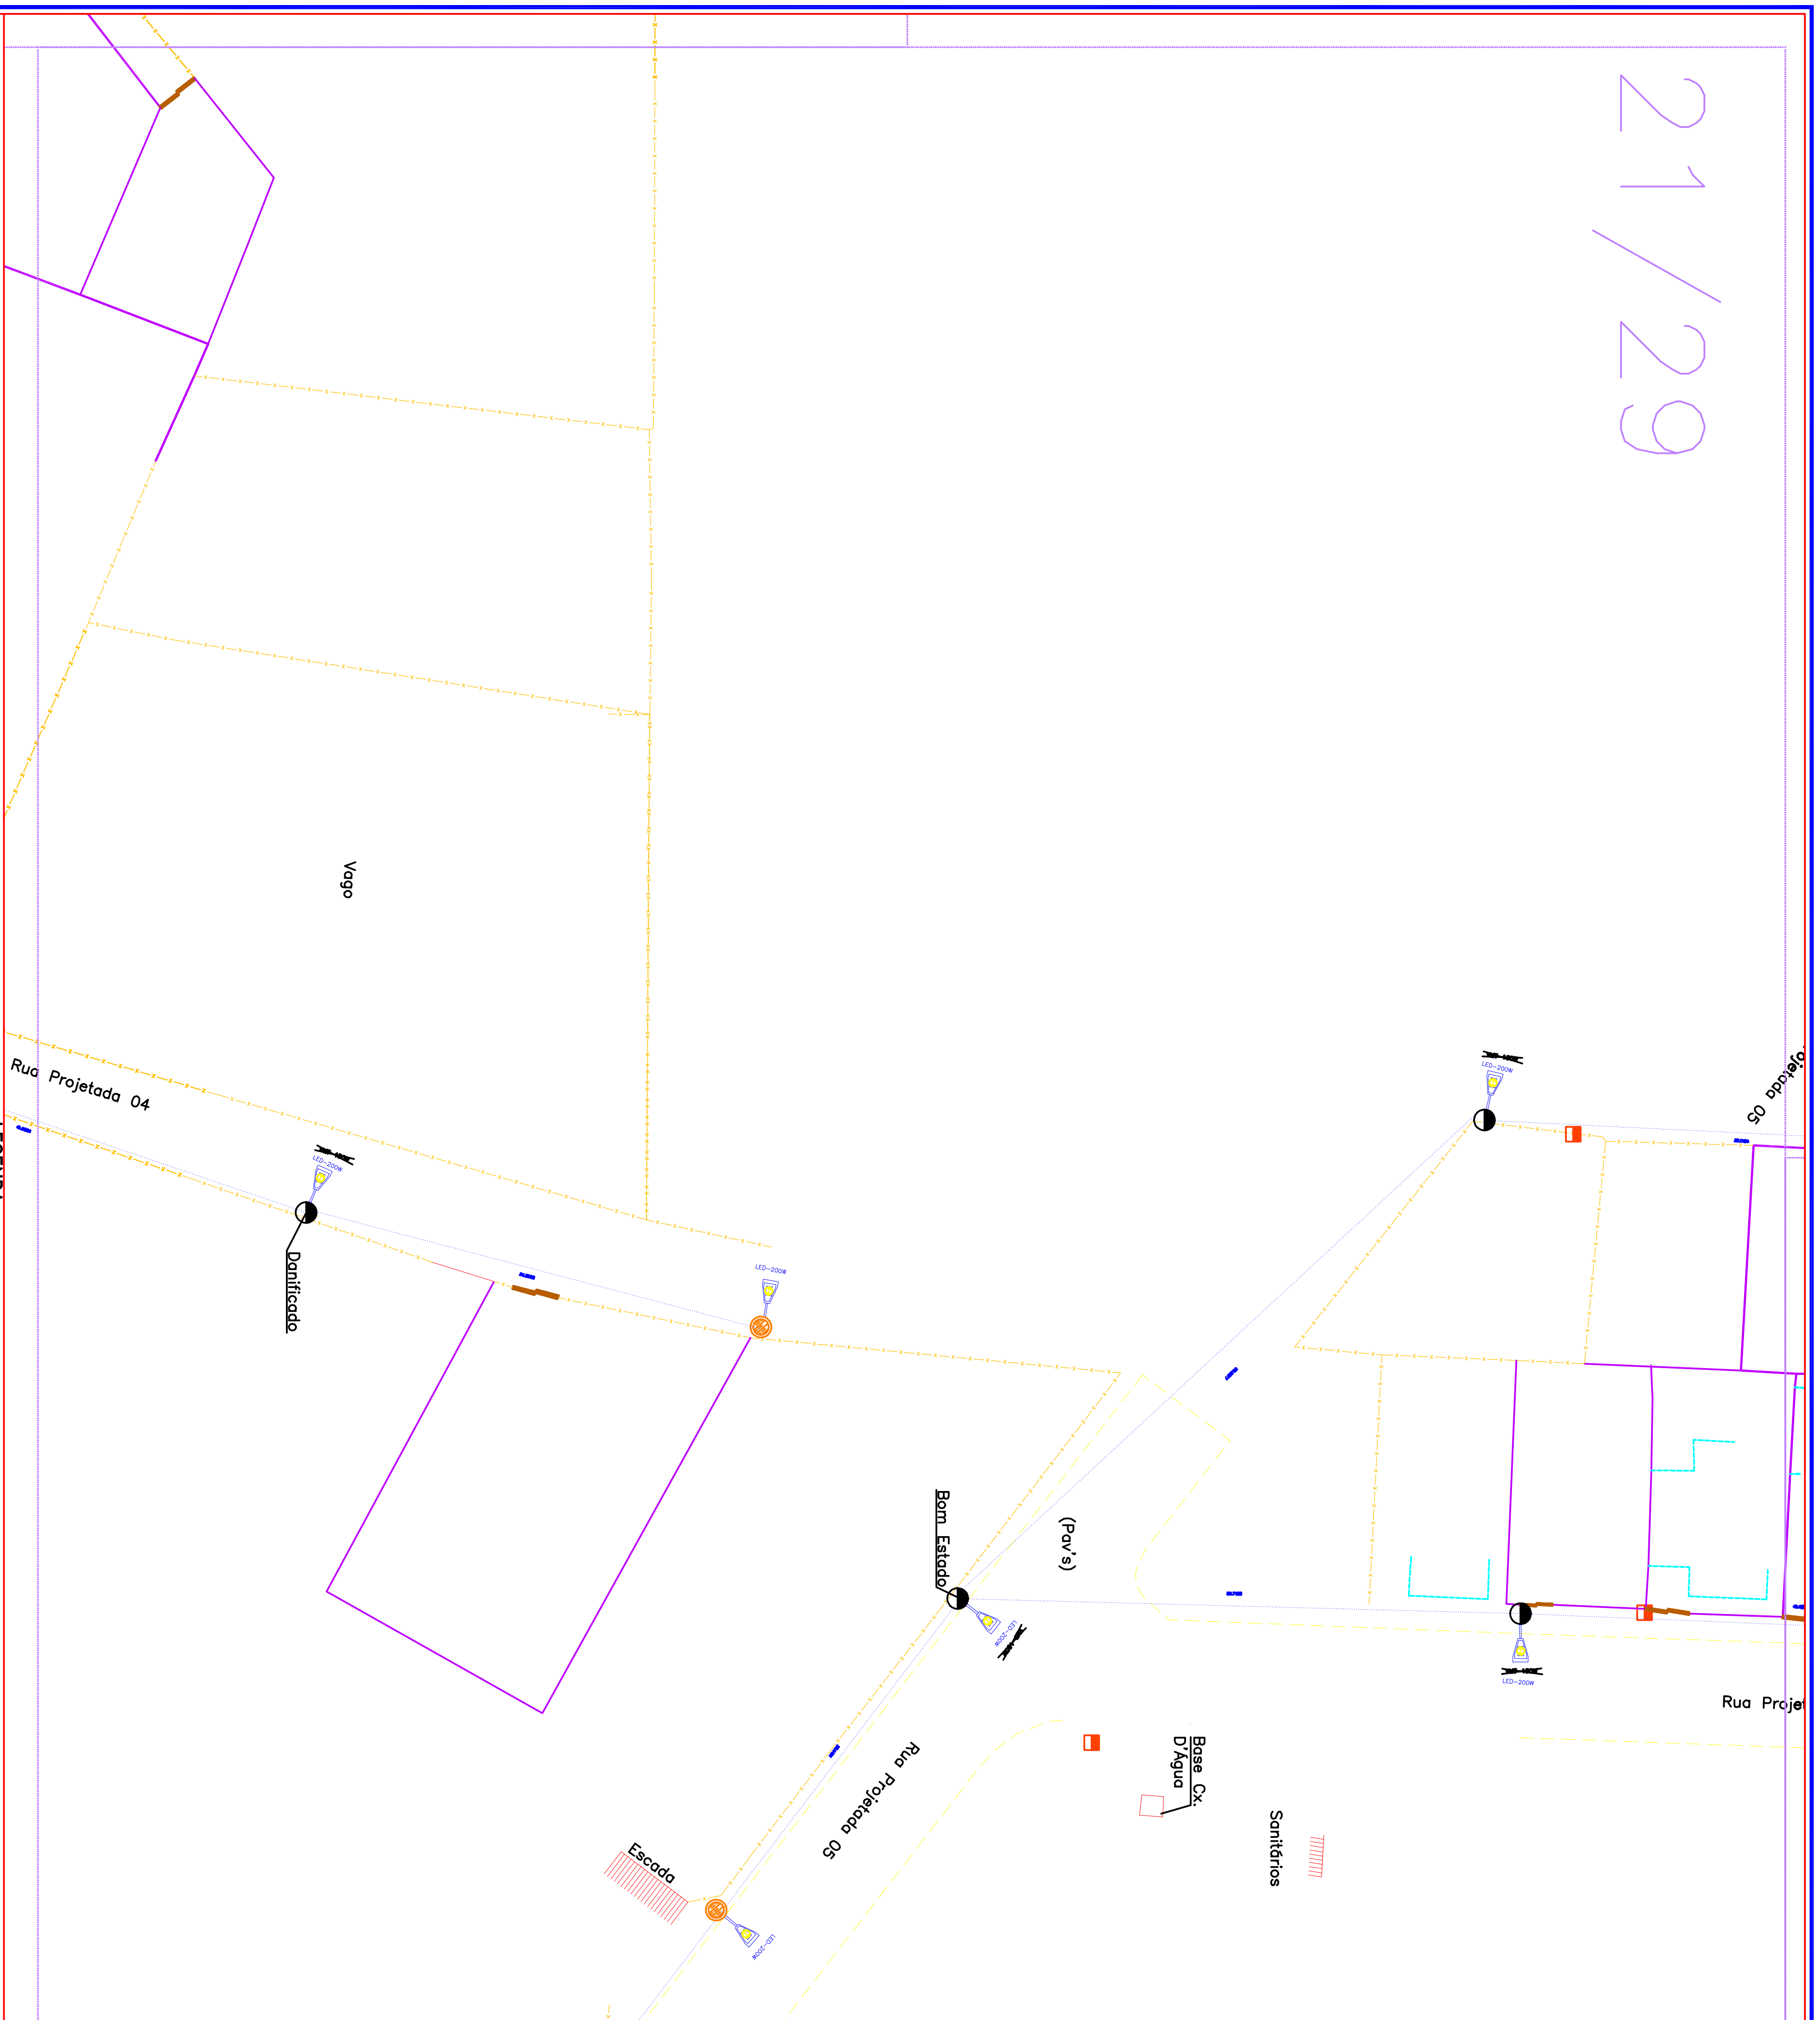

**LEGENDA**

|  |   |  |  |
|--|---|--|--|
|  | LUMINÁRIA DE LED                                |  | REDE SUBTERRÂNEA                                   |
|  | POSTE EXISTENTE                                 |  | REDE BAIXA TENSÃO DA EDP ESCHELSA EXISTENTE        |
|  | POSTE PROJETADO                                 |  | REDE ALTA E BAIXA TENSÃO DA EDP ESCHELSA EXISTENTE |
|  | POSTE PADRÃO EXISTENTE<br>SENTEDO DA REALOCAÇÃO |  | REDE BAIXA TENSÃO DA EDP ESCHELSA EXISTENTE        |
|  | SENTEDO DA REALOCAÇÃO                           |  | POTÊNCIA DA LÂMPADA RETIRADA                       |
|  | CAIXA DE PASSAGEM DE FISO 30X30X30CM            |  | CAIXA DE PASSAGEM DE FISO 30X30X30CM               |

|   |   |
|---|---|
| <p><b>PREFEITURA MUNICIPAL DE PRESIDENTE KENNEDY - ES</b><br/>SECRETARIA MUNICIPAL DE OBRAS</p> |   |
| <p>PROJETO ILUMINAÇÃO DE JAQUEIRA / AREINHA</p>   |   |
| <p>LOCALIDADE DE JAQUEIRA - AREINHA - PRESIDENTE KENNEDY - ES</p>                               |   |
| <p>CONTEÚDO:</p>  | <p>DESENHO:</p>   |
| <p>PROJETO - ELÉTRICO</p>   |   |
| <p>FOLHA:</p>   | <p>ADMINISTRAÇÃO:</p>   |
| <p>21/29</p>  | <p>MARCELO ANGELO LIMA GUILIANO<br/>SECRETÁRIO DE OBRAS</p>                           |
| <p>RESPONSÁVEL TÉCNICO:</p>   | <p>MARCELO ANGELO LIMA GUILIANO<br/>ENGENHEIRO ELETRICISTA<br/>CREA - MG 174379/D</p> |



COMPANHIA DE ENGENHARIA E ARQUITETURA