


22/29

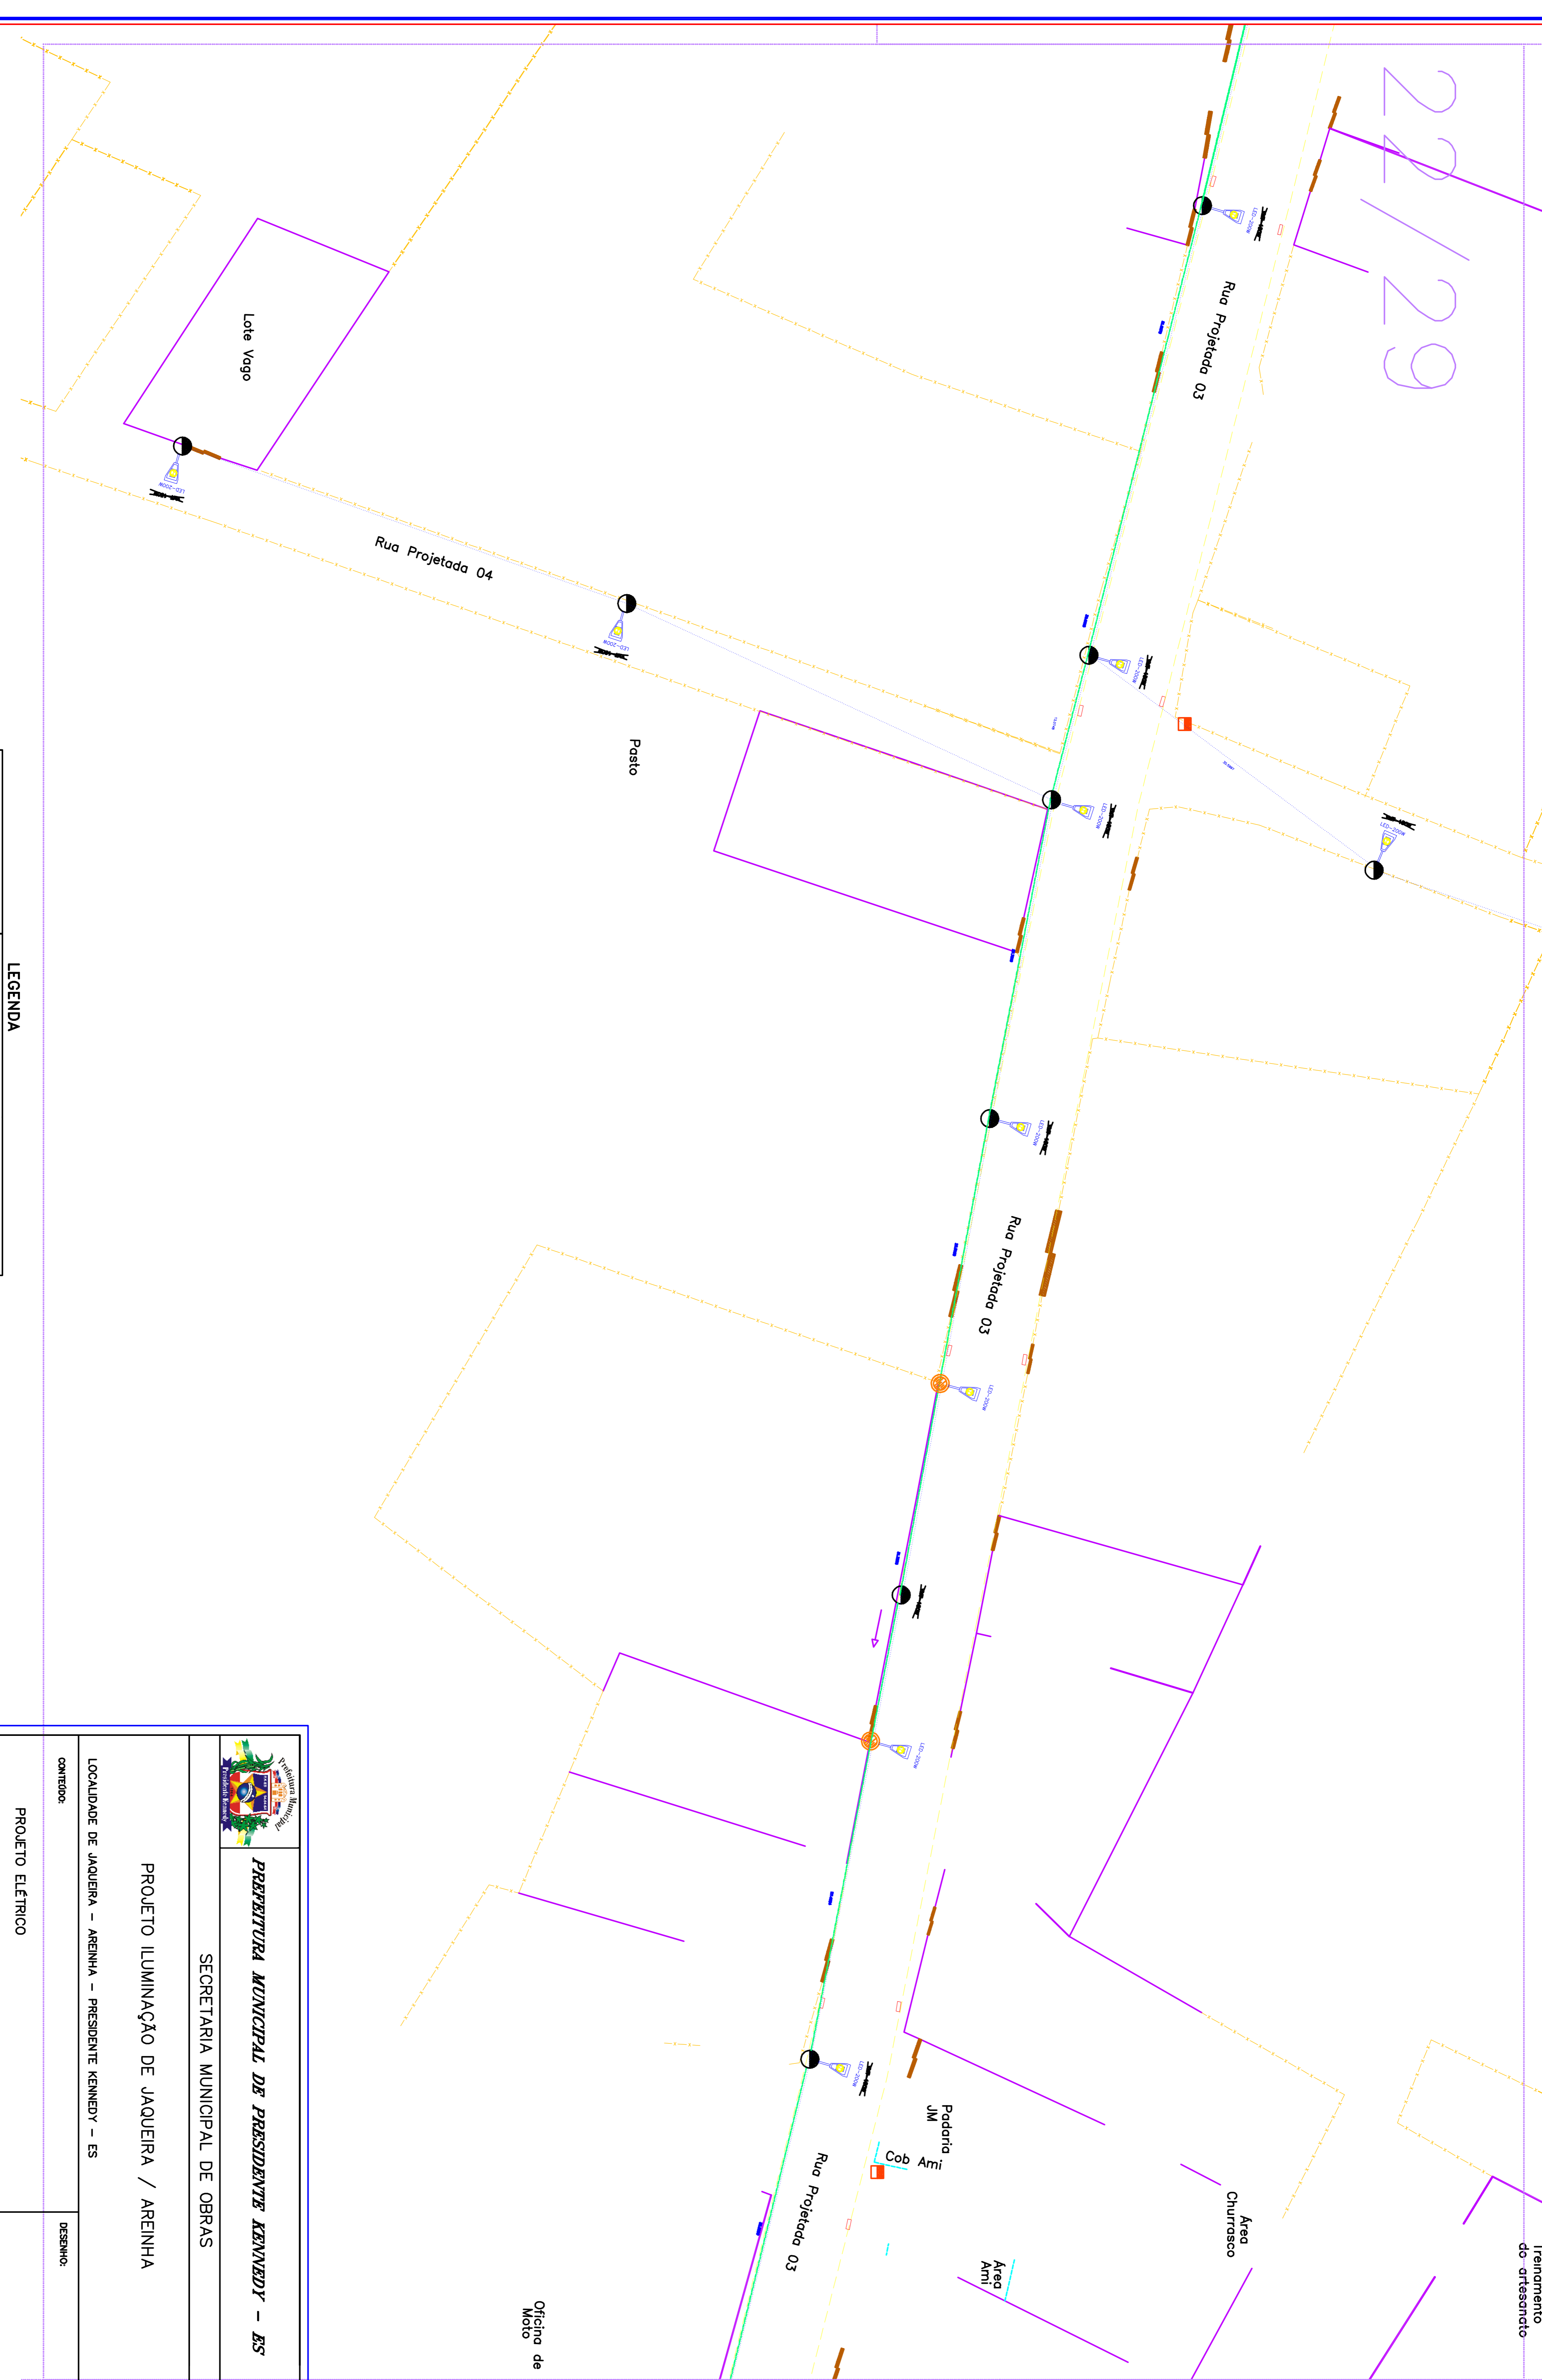

LEGENDA

	LUMINÁRIA DE LED		REDE SUBTERRÂNEA
	POSTE EXISTENTE		REDE BAIXA TENSÃO DA EDP ESCELSA EXISTENTE
	POSTE PROJETADO		REDE ALTA E BAIXA TENSÃO DA EDP ESCELSA EXISTENTE
	POSTE PADRÃO EXISTENTE		POTÊNCIA DA LÂMPADA RETIRADA
	SENIDO DA REALOCAÇÃO		CARVA DE PASSAGEM DE PISO 30X30X30CM

<p>PREFEITURA MUNICIPAL DE PRESIDENTE KENNEDY - ES SECRETARIA MUNICIPAL DE OBRAS</p>		
<p>PROJETO ILUMINAÇÃO DE JAQUEIRA / AREINHA</p>		
<p>LOCALIDADE DE JAQUEIRA - AREINHA - PRESIDENTE KENNEDY - ES</p>		
CONTEUDO:	DESENHO:	
<p>PROJETO ELÉTRICO</p>		
FOLHA:	ADMINISTRAÇÃO:	RESPONSÁVEL TÉCNICO:
22/29	MARCELO ANGELO LIMA GUILIANO SECRETÁRIO DE OBRAS	MARCELO ANGELO LIMA GUILIANO ENGENHEIRO ELETRICISTA CREA - MG 174379/D



	ALVENARIA
	AREINHA
	AREINHA
	AREINHA

Treinamento do artesinato