


24/29

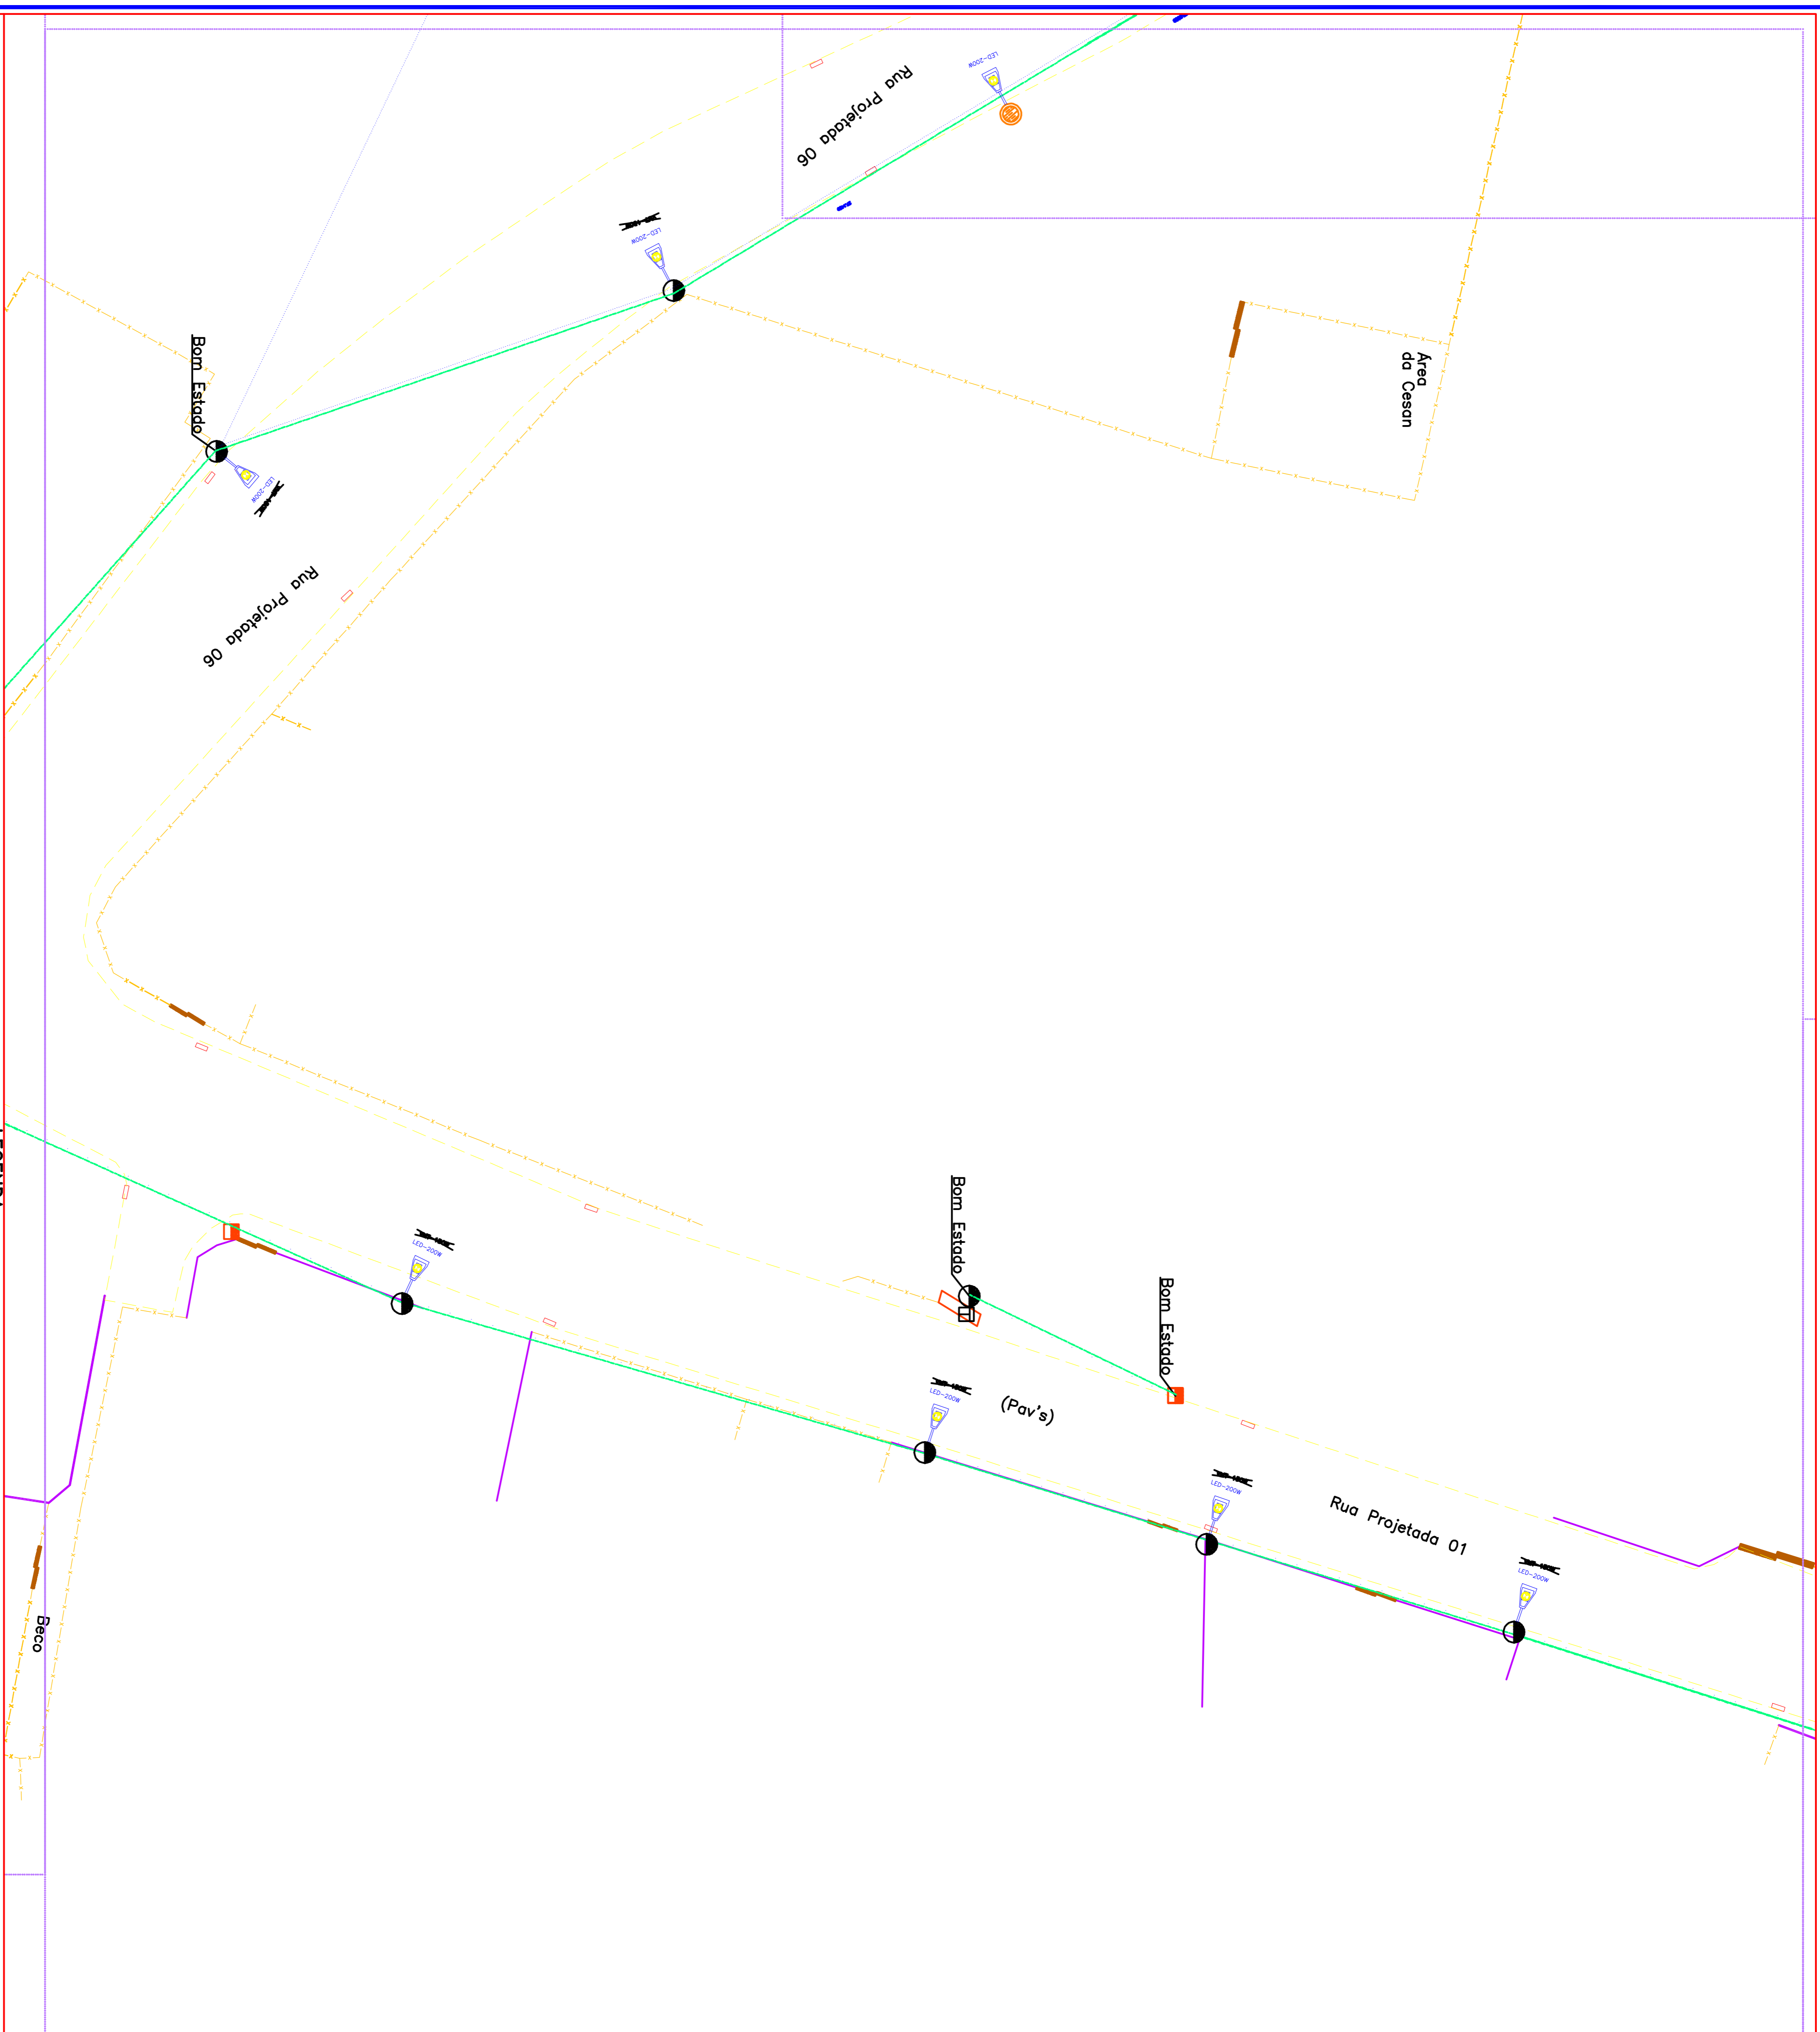

LEGENDA

	LUMINÁRIA DE LED		REDE SUBTERRÂNEA
	POSTE EXISTENTE		REDE BAIXA TENSÃO DA EDP ESCOLTA EXISTENTE
	POSTE PROJETADO		REDE ALTA E BAIXA TENSÃO DA EDP ESCOLTA EXISTENTE
	POSTE PADRÃO EXISTENTE		POTÊNCIA DA LÂMPADA RETIDA
	SENTIDO DA REALOCAÇÃO		CAIXA DE PASSAGEM DE PISO 30X30X30CM



PREFEITURA MUNICIPAL DE PRESIDENTE KENNEDY - ES
SECRETARIA MUNICIPAL DE OBRAS

PROJETO ILUMINAÇÃO DE JAQUEIRA / AREINHA

LOCALIDADE DE JAQUEIRA - AREINHA - PRESIDENTE KENNEDY - ES

CONTEÚDO:

DESENHO:

PROJETO - ELÉTRICO

FOLHA:	ADMINISTRAÇÃO:	RESPONSÁVEL TÉCNICO:
24/29	MIGUEL ANGELO LIMA GUILIANO SECRETÁRIO DE OBRAS	MARCELO ASSISQUE GUERRA TEIXEIRA ENGENHEIRO ELETRICISTA CREA - MG 174379/D



ORIENTAÇÃO DO NORTE