


25/29

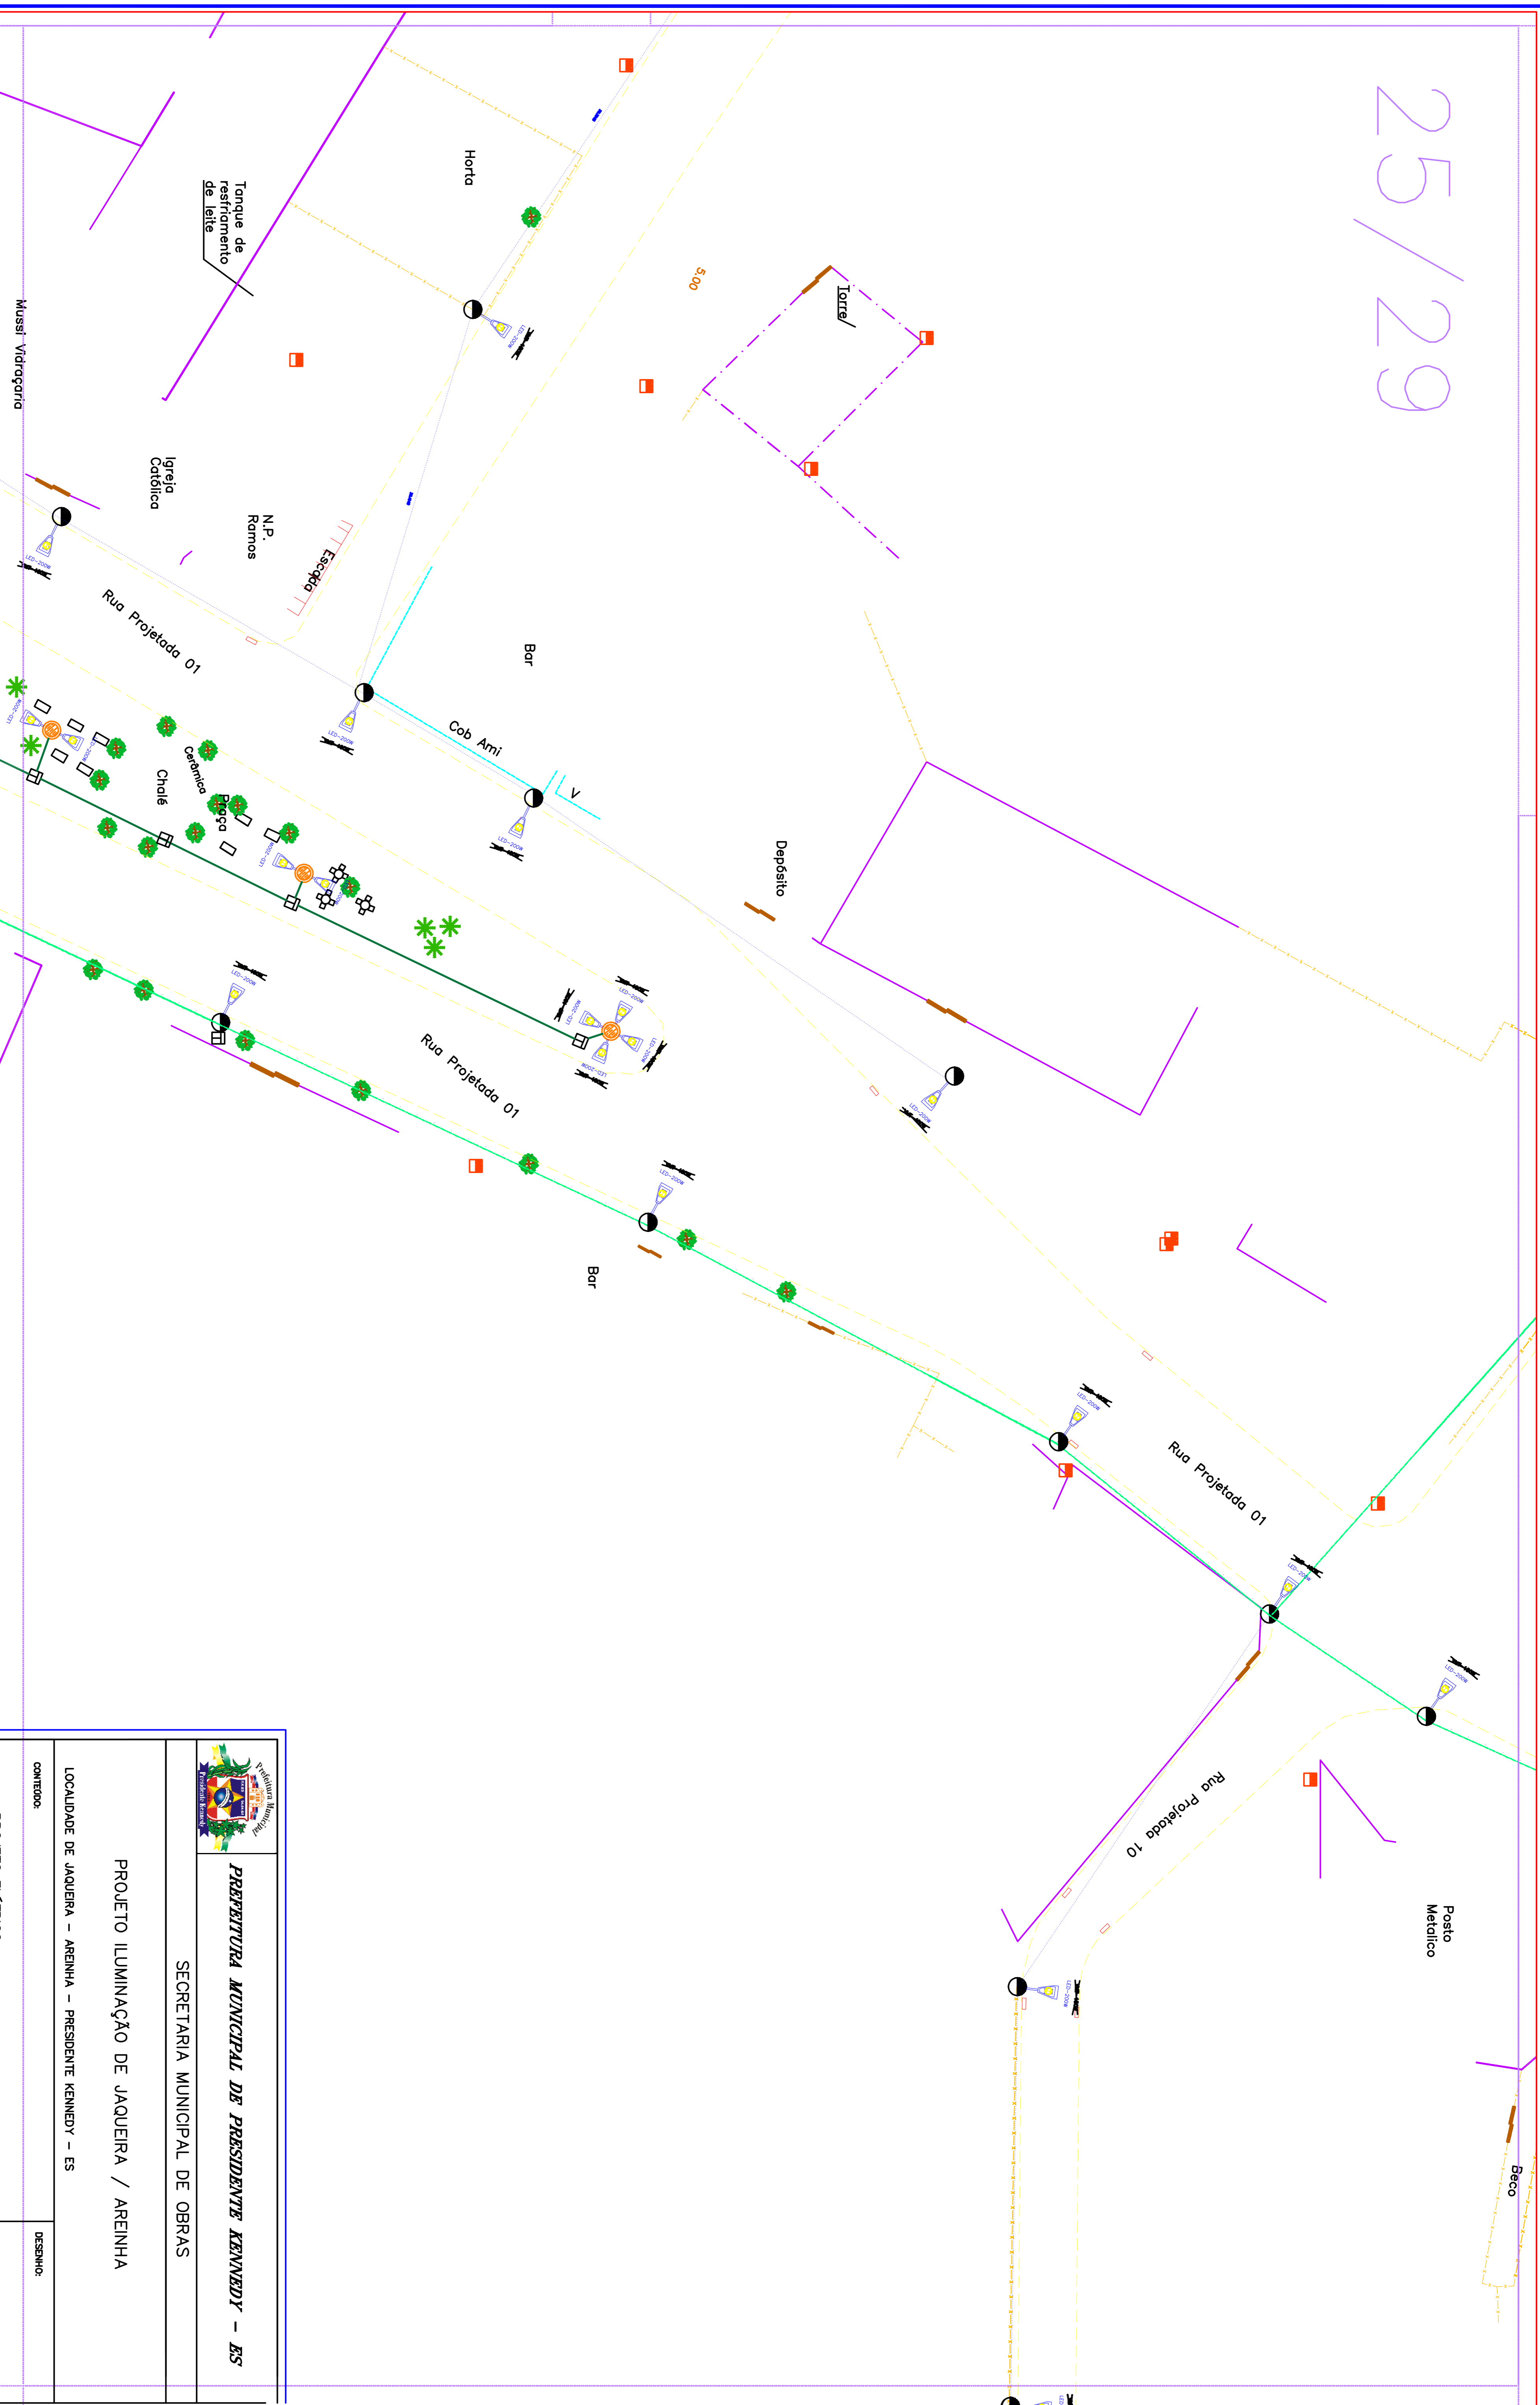

**LEGENDA**

	LUMINÁRIA DE LED		REDE SUBTERRÂNEA
	POSTE EXISTENTE		REDE BAIXA TENSÃO DA EDP ESCOLSA EXISTENTE
	POSTE PROJETADO		REDE ALTA E BAIXA TENSÃO DA EDP ESCOLSA EXISTENTE
	POSTE PADRÃO EXISTENTE		POTÊNCIA DA LÂMPADA RETIRADA
	SENIDO DA REALOCAÇÃO		CAIXA DE PASSAGEM DE NISO 30X30X30CM

<p><b>PREFEITURA MUNICIPAL DE PRESIDENTE KENNEDY - ES</b> SECRETARIA MUNICIPAL DE OBRAS</p>		
<p><b>PROJETO ILUMINAÇÃO DE JAQUEIRA / AREINHA</b></p>		
<p>LOCALIDADE DE JAQUEIRA - AREINHA - PRESIDENTE KENNEDY - ES</p>		
CONTEUDO:	DESENHO:	
<p><b>PROJETO-ELETRICO</b></p>		
FOLHA:	ADMINISTRAÇÃO:	RESPONSÁVEL TÉCNICO:
25/29	MAIOL ANGELO LIMA GUILHERMO SECRETÁRIO DE OBRAS	MARCELO HENRIQUE OLIVEIRA TEIXEIRA ENGENHEIRO ELETRICISTA CREA - MG 174579/O

