


28/29

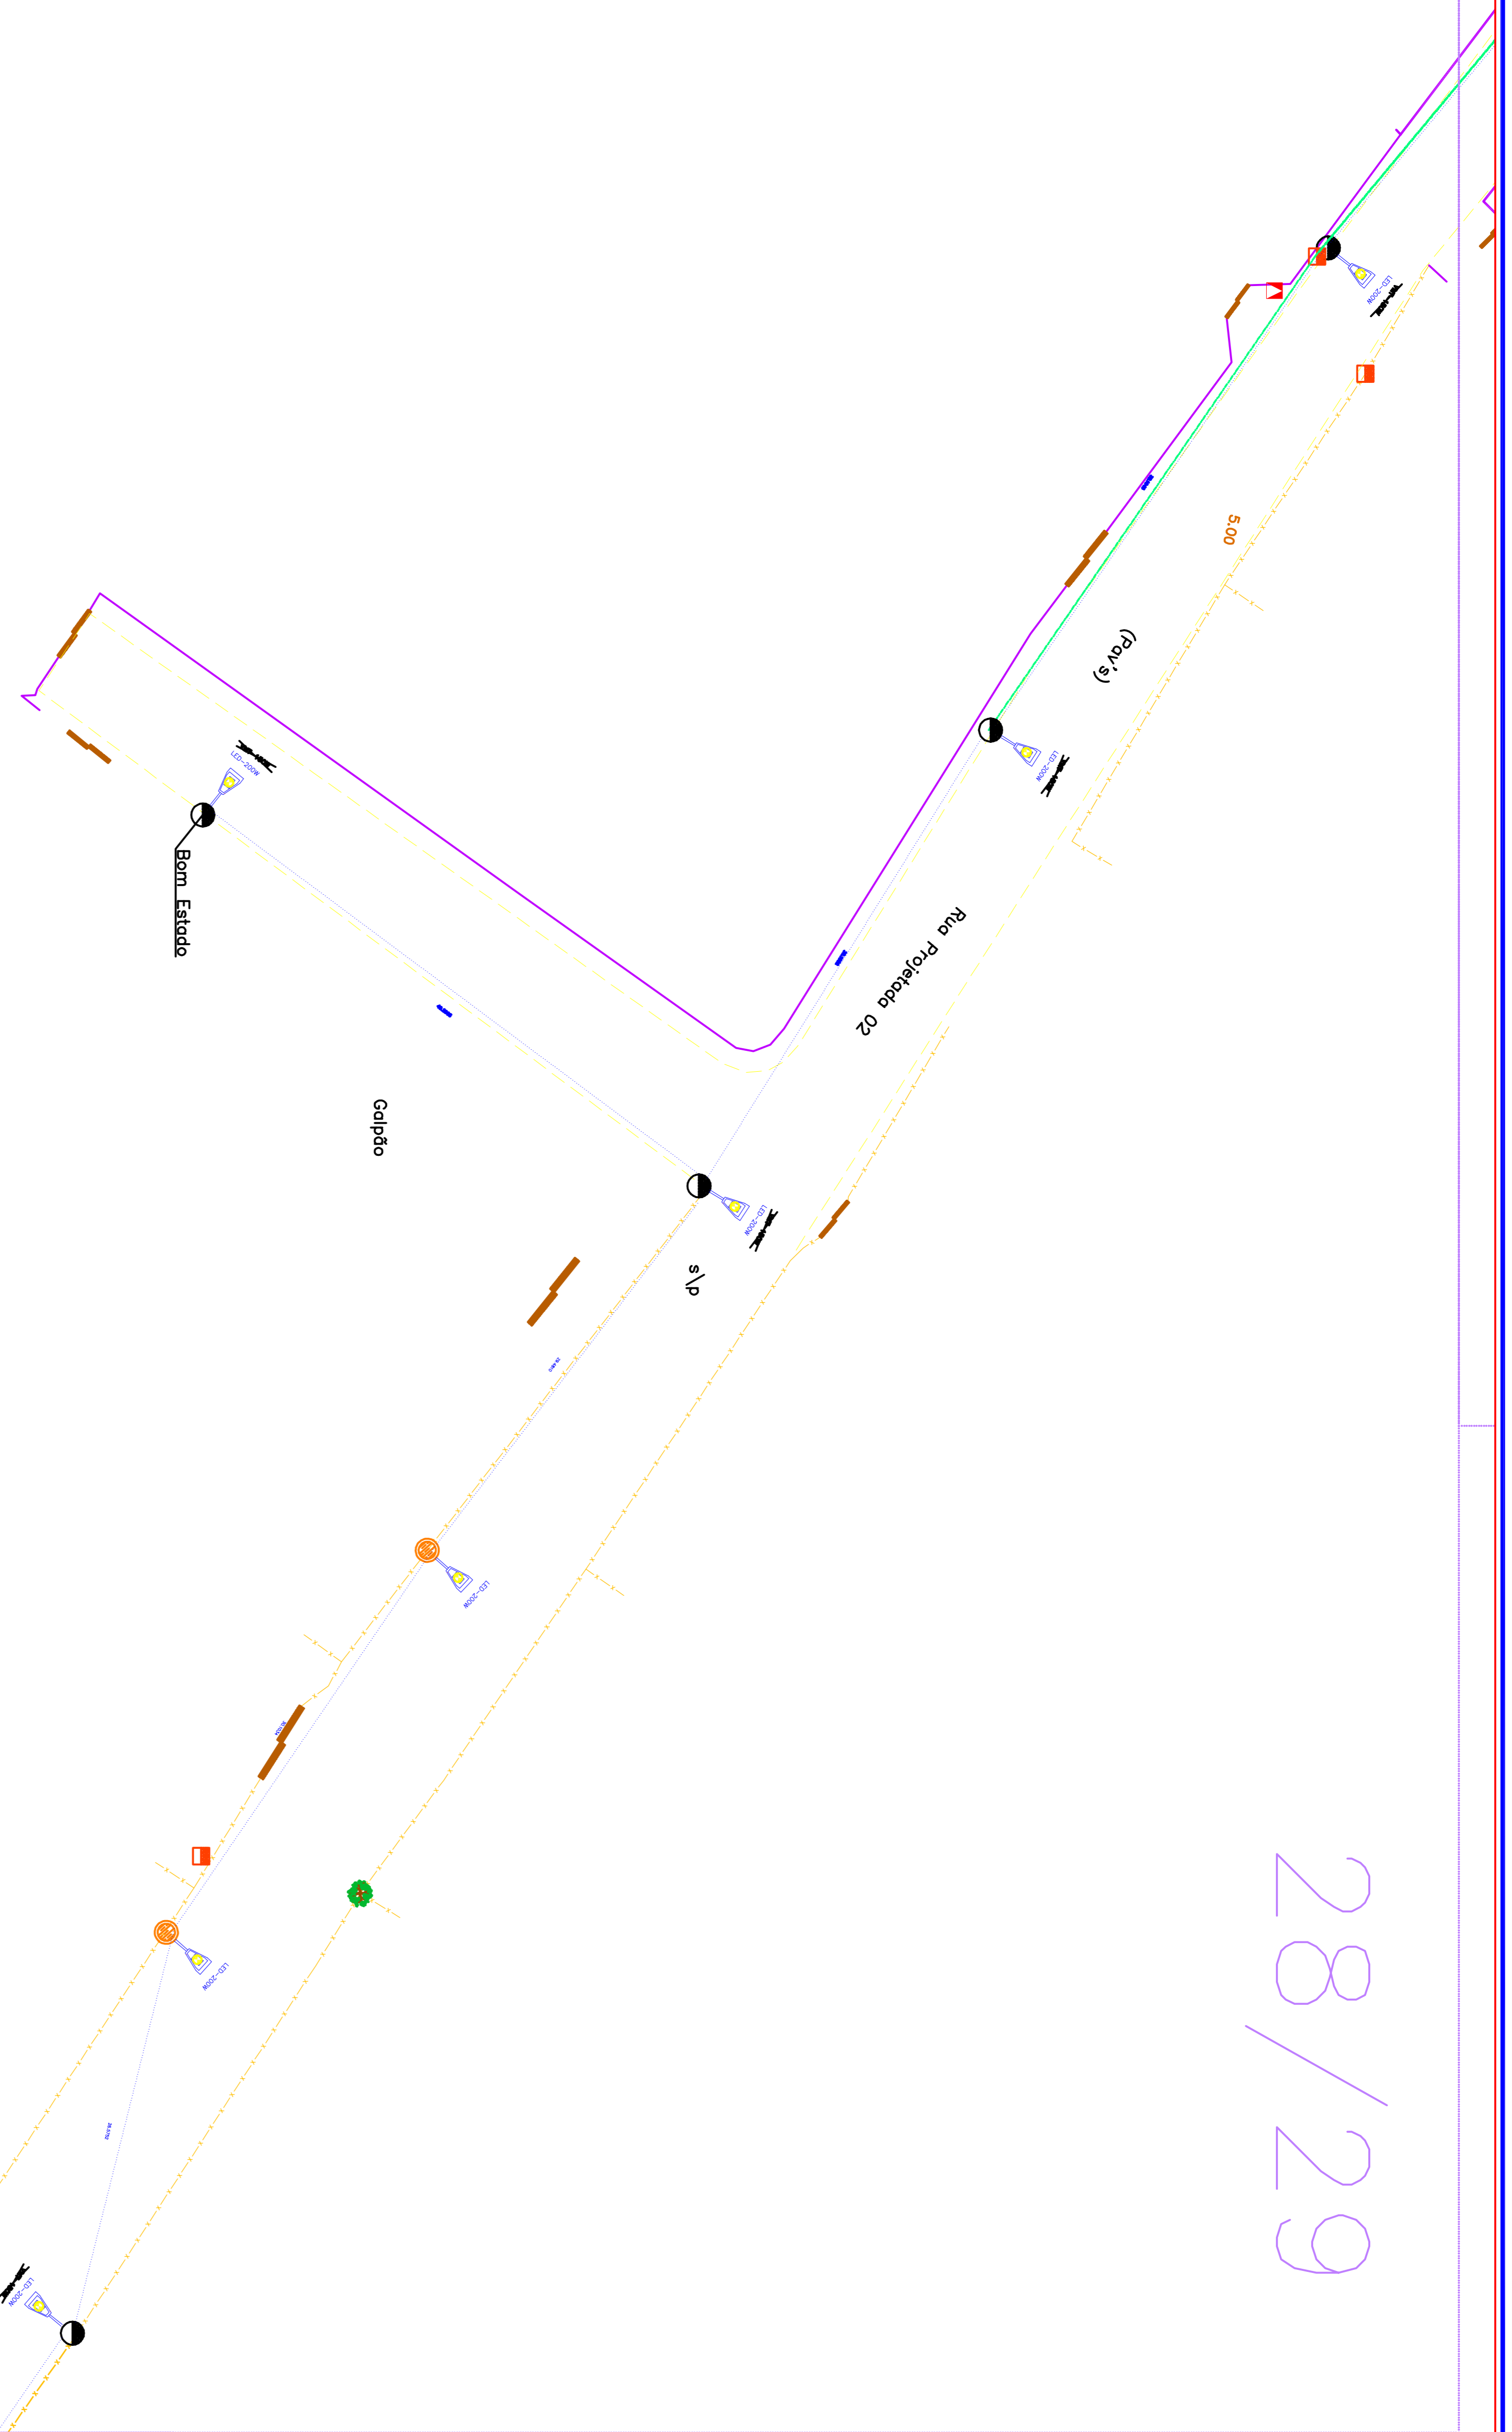

LEGENDA

	LUMINÁRIA DE LED		REDE SUBTERRÂNEA
	POSTE EXISTENTE		REDE BAIXA TENSÃO DA EDP ESCELSA EXISTENTE
	POSTE PROJETADO		REDE ALTA E BAIXA TENSÃO DA EDP ESCELSA EXISTENTE
	POSTE PADRÃO EXISTENTE		POTÊNCIA DA LÂMPADA RETIRADA
	SENIDO DA REALOCAÇÃO		CAIXA DE PASSAGEM DE PISO 30X30X30CM



PREFEITURA MUNICIPAL DE PRESIDENTE KENNEDY - ES
SECRETARIA MUNICIPAL DE OBRAS

PROJETO DE ILUMINAÇÃO DE RUA PROJÉCTADA 02

LOCALIDADE DE JAQUEIRA - AREINHA - PRESIDENTE KENNEDY - ES

CONTEÚDO: PROJETO-ELETRICO

PROJETO-ELETRICO

FOLHA:	ADMINISTRAÇÃO:	RESPONSÁVEL TÉCNICO:
28/29	MARCELO ANGELO LIMA GUILIANO SECRETÁRIO DE OBRAS	MARCELO ANGELO LIMA GUILIANO ENGENHEIRO ELETRICISTA CREA - MG 174379/D



COMISSÃO DE LICITAÇÃO Nº 001/2024
EMPRESA: [Nome da Empresa]