


29/29

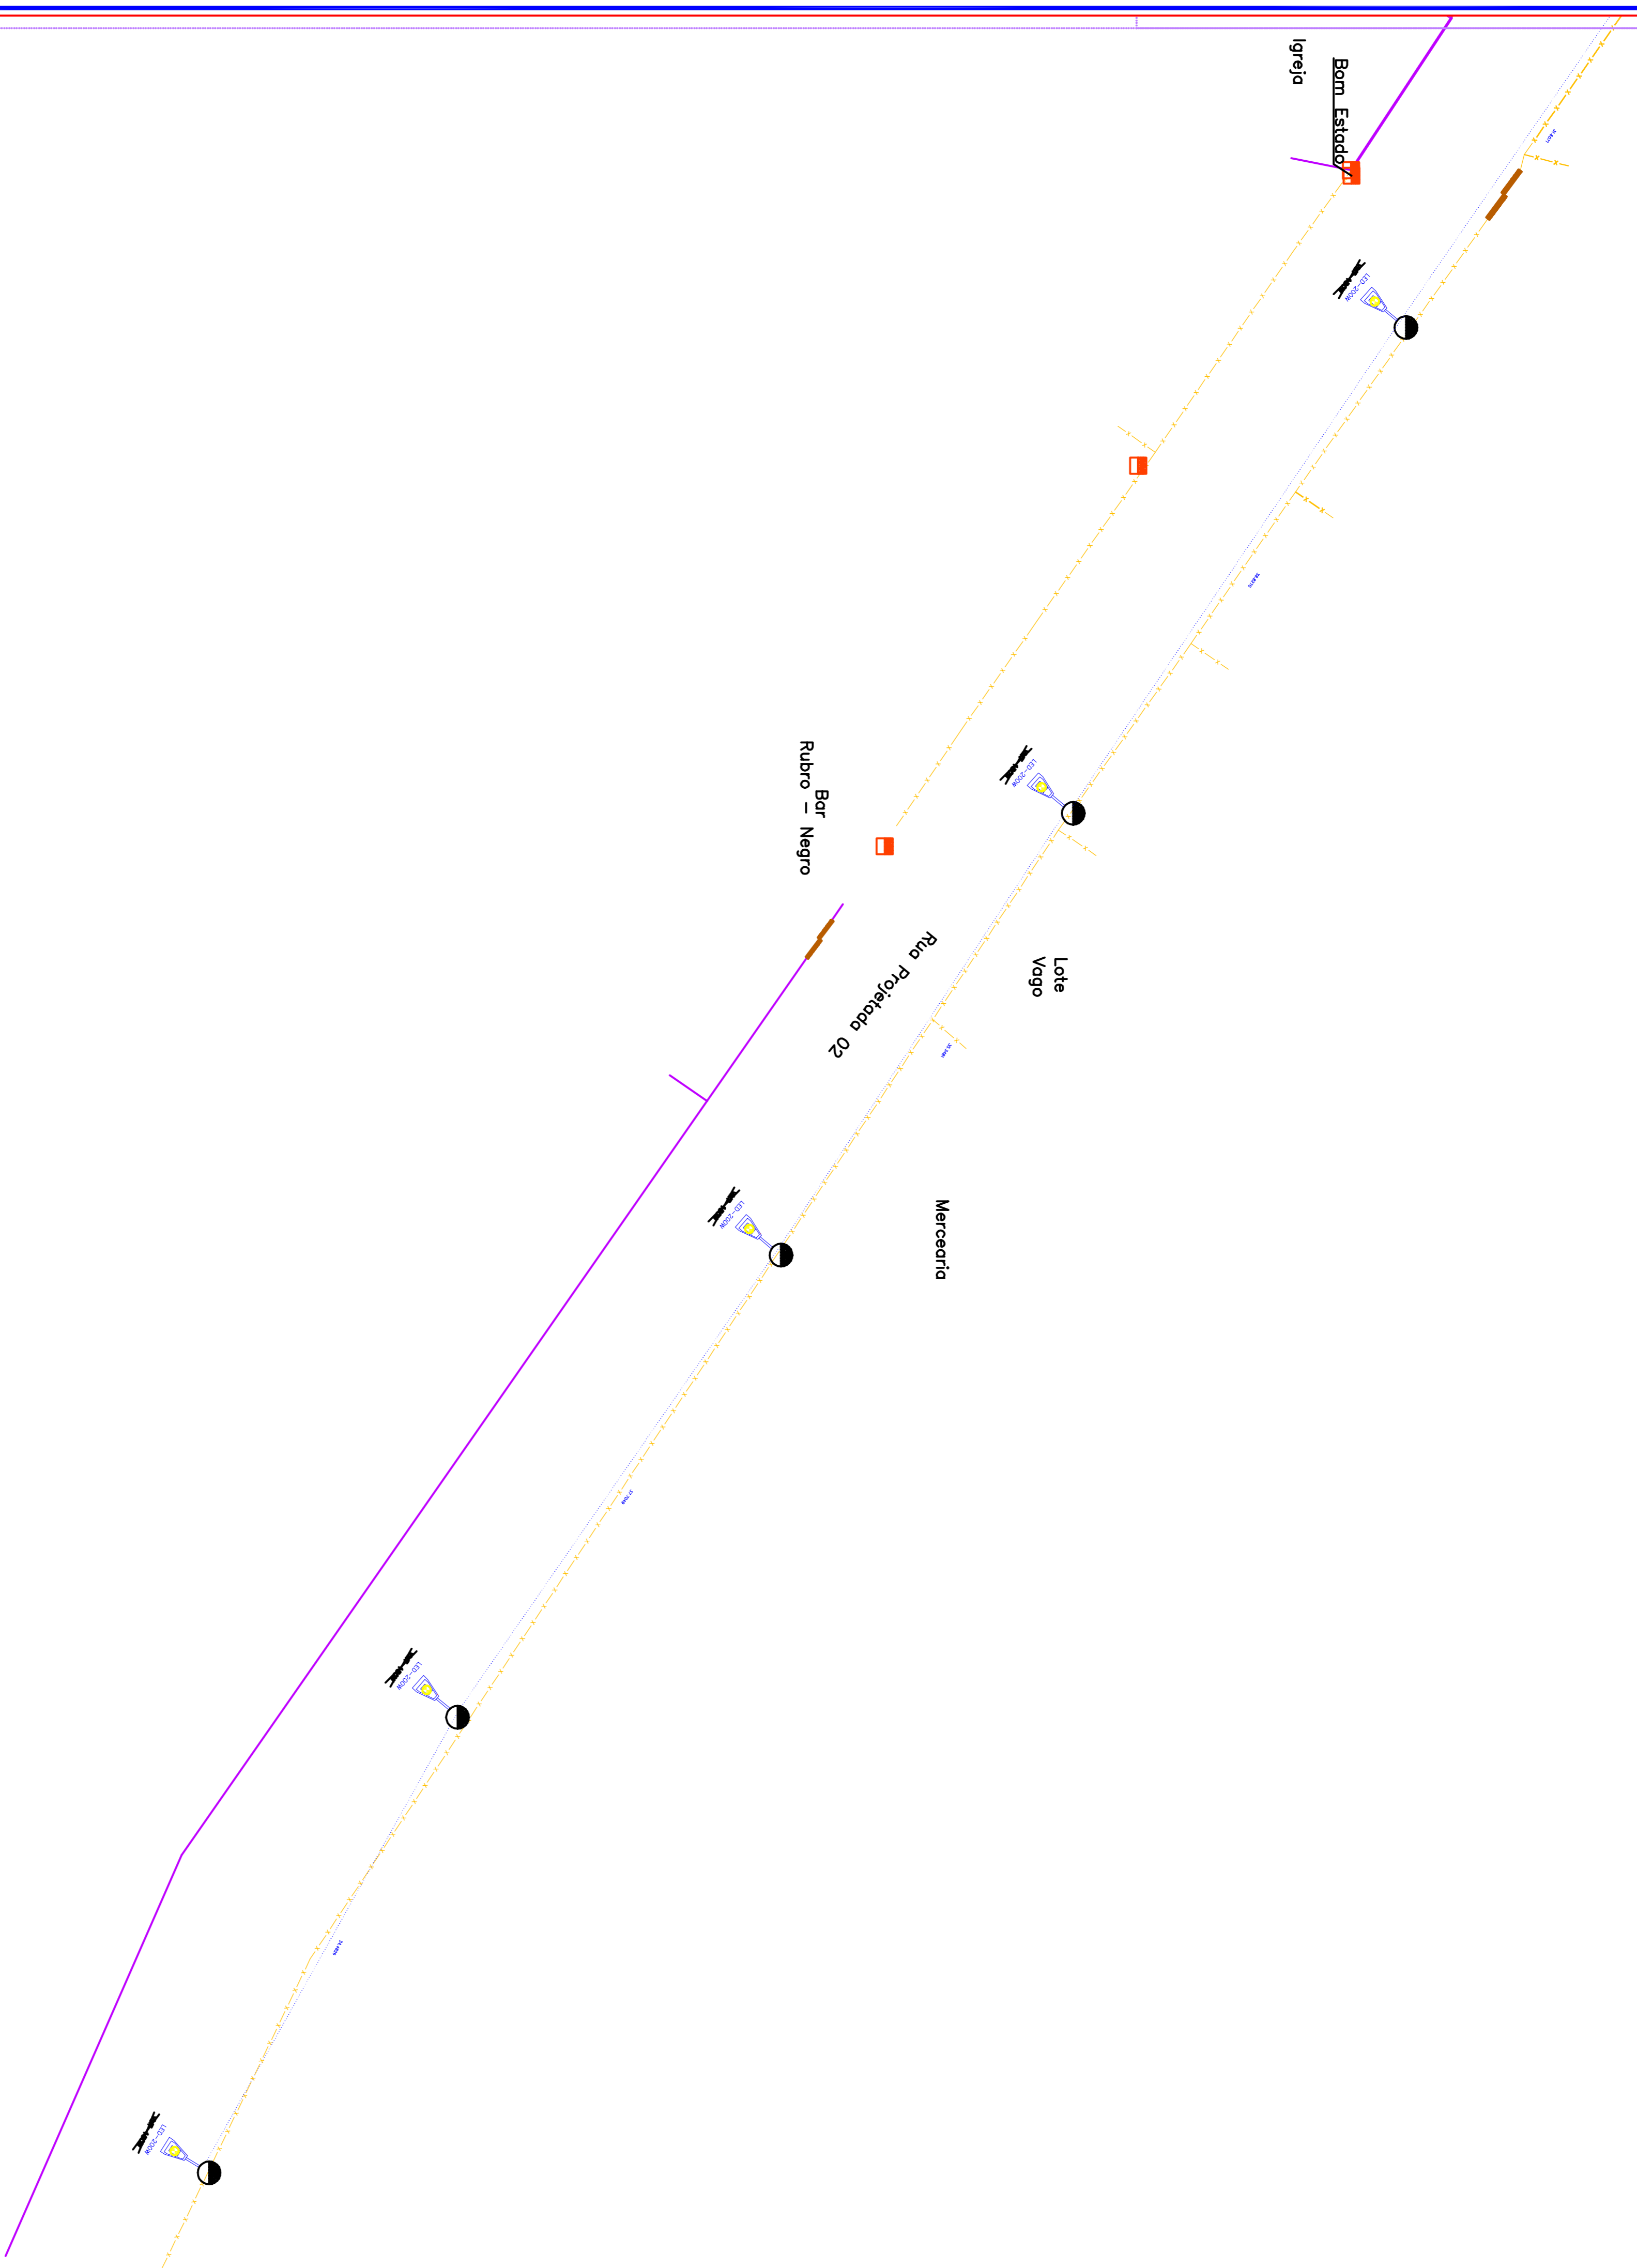

LEGENDA

	LUMINÁRIA DE LED		REDE SUBTERRÂNEA
	POSTE EXISTENTE		REDE BAIXA TENSÃO DA EDP ESCOLTA EXISTENTE
	POSTE PROJETADO		REDE ALTA E BAIXA TENSÃO DA EDP ESCOLTA EXISTENTE
	POSTE PADRÃO EXISTENTE		POTÊNCIA DA LÂMPADA RETIRADA
	SENIDO DA REALOCUÇÃO		CAIXA DE PASSAGEM DE FISO 30X30X30CM



PREFEITURA MUNICIPAL DE PRESIDENTE KENNEDY - ES

SECRETARIA MUNICIPAL DE OBRAS

PROJETO ILUMINAÇÃO DE JAQUEIRA / AREINHA

LOCALIDADE DE JAQUEIRA - AREINHA - PRESIDENTE KENNEDY - ES

CONTEUDO:

DESENHO:

PROJETO-ELETRICO

FOLHA:

ADMINISTRAÇÃO:

RESPONSÁVEL TÉCNICO:

29/29

MARCELO ANGELO LIMA GUILIANO  
SECRETÁRIO DE OBRAS

MARCELO ASSISQUE GUERRA TEIXEIRA  
ENGENHEIRO ELETRICISTA  
CREA - MG 174379/D



COMISSÃO DE LICITAÇÃO Nº 001/2023